
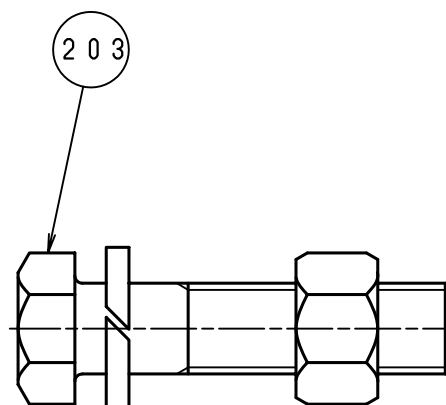


納入品図面

仕様		
型式	3/4GH-2-18	3/4GHZ-2-18
防食措置	カ' スロソコーティング' (1) 鋼管洗浄 (2) プライマー処理 (3) 集合管加熱 (4) 樹脂コーティング (ナイロン12)	溶融亜鉛メッキ (1) 鋼管洗浄 (2) 溶融亜鉛メッキ
集合管	JIS G3454 STPG370 sch80	
気密試験圧力	1.8MPa	
耐圧試験圧力	2.6MPa	

番号 (No.)	名 (NAME OF PART)	材 (MATERIAL)	員数 (QTY)	備 (REMARKS)
1	3/4集合管	鉄	2	防食措置
2	ボールバルブ(逆止弁付)	A s s ' y	18	
3	1/4Bプラグ	鉄	2	ダクロ処理

梱包部材				
番号 (No.)	名 (NAME OF PART)	材 (MATERIAL)	員数 (QTY)	備 (REMARKS)
201	サポートUホルトセット	鉄	6	ダクロ処理
202	アソカーボルト	鉄	12	ダクロ処理
203	ホルト・ナット・ワッシャーセット	鉄	8	ダクロ処理
204	フランジパッキン	ノンアスベスト	4	
205	取扱説明書		1	
206	検査成績書		1	
207	ブラインドフランジ	鉄	2	防食措置
208	消防署届出用紙		1	

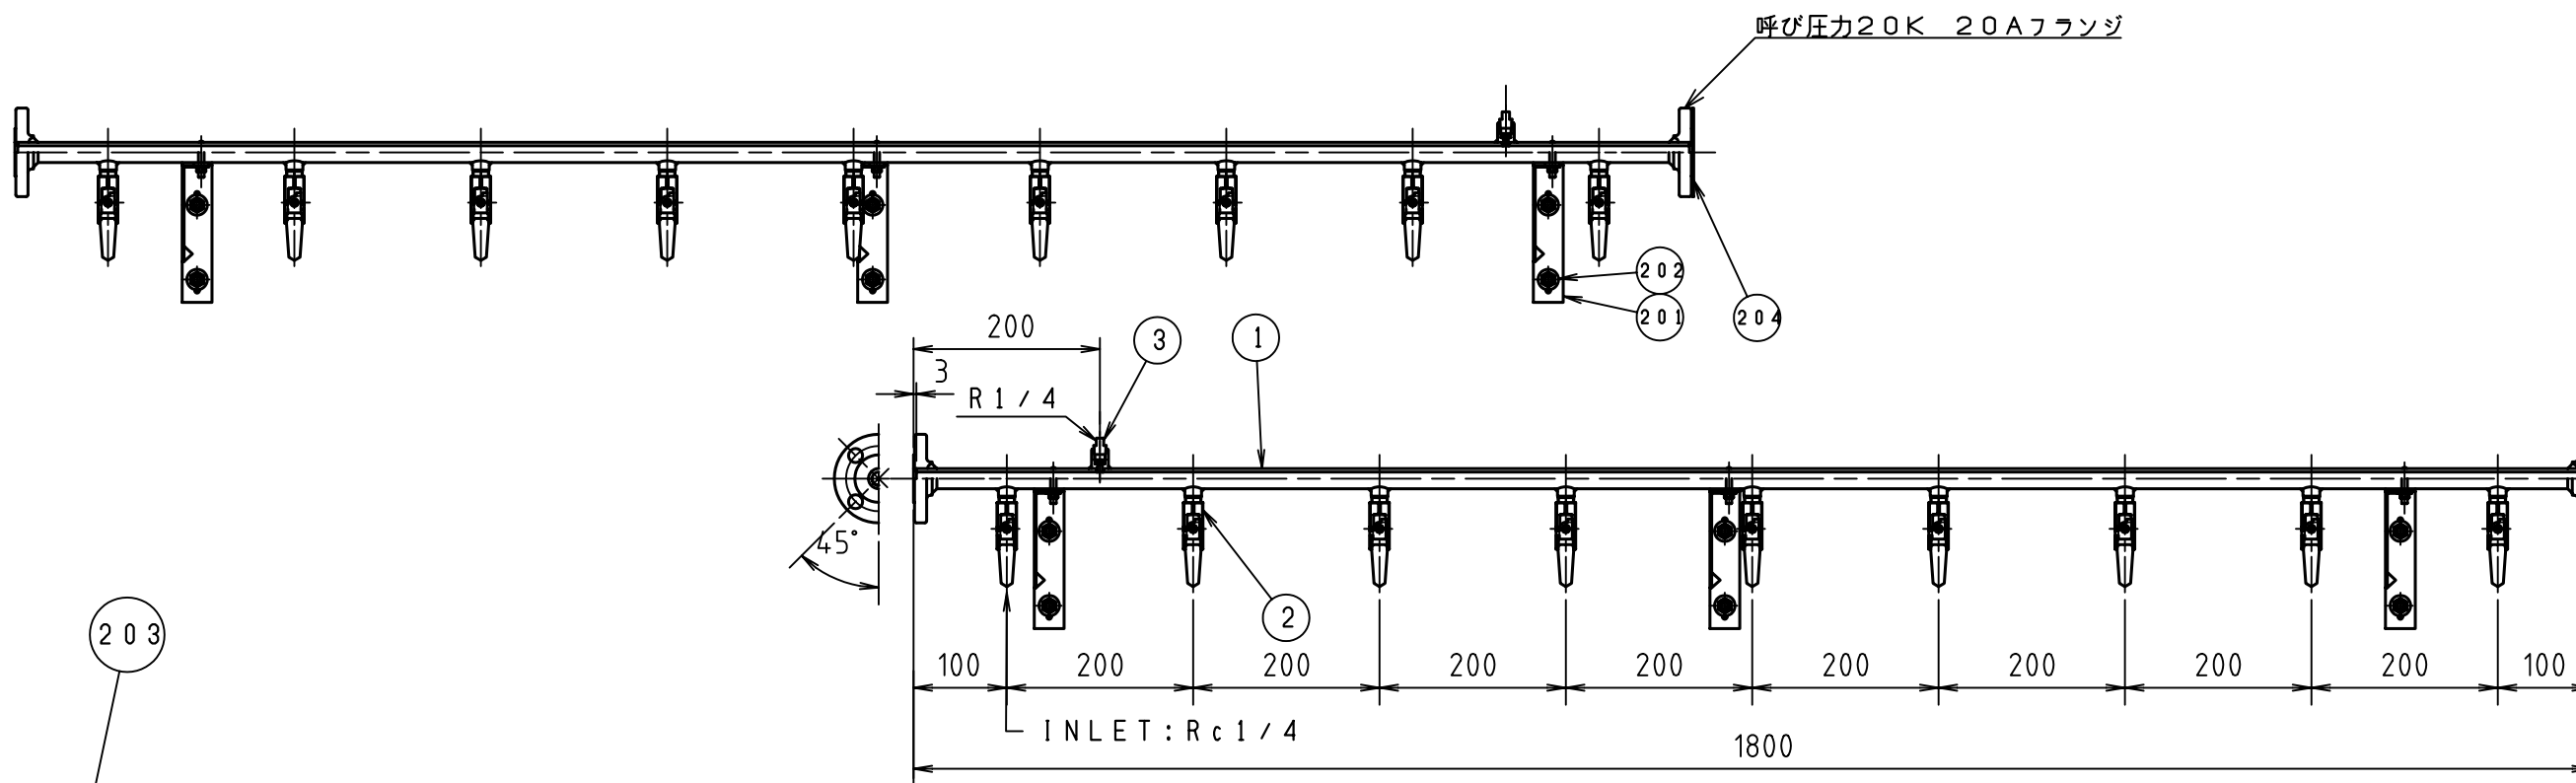

S = 1 / 1

出図 (ISSUED)					設計 (DESIGNED)		製図 (DRAWN)		検査 (CHECKED)		承認 (APPROVED)		名簿 (TITLE)	
					武山		武山		[Signature]		中村		20A プレハブ集合装置	
									97年 2月12日				3/4GH* - 2 - 18	
尺 (SCALE)					日付 (DATE)					図番 (DWG. No.)				
FREE					KATSURA CO., LTD.					05				
第三角法 (3RD ANGLE PROJECTION)										153161801				