


納入品図面

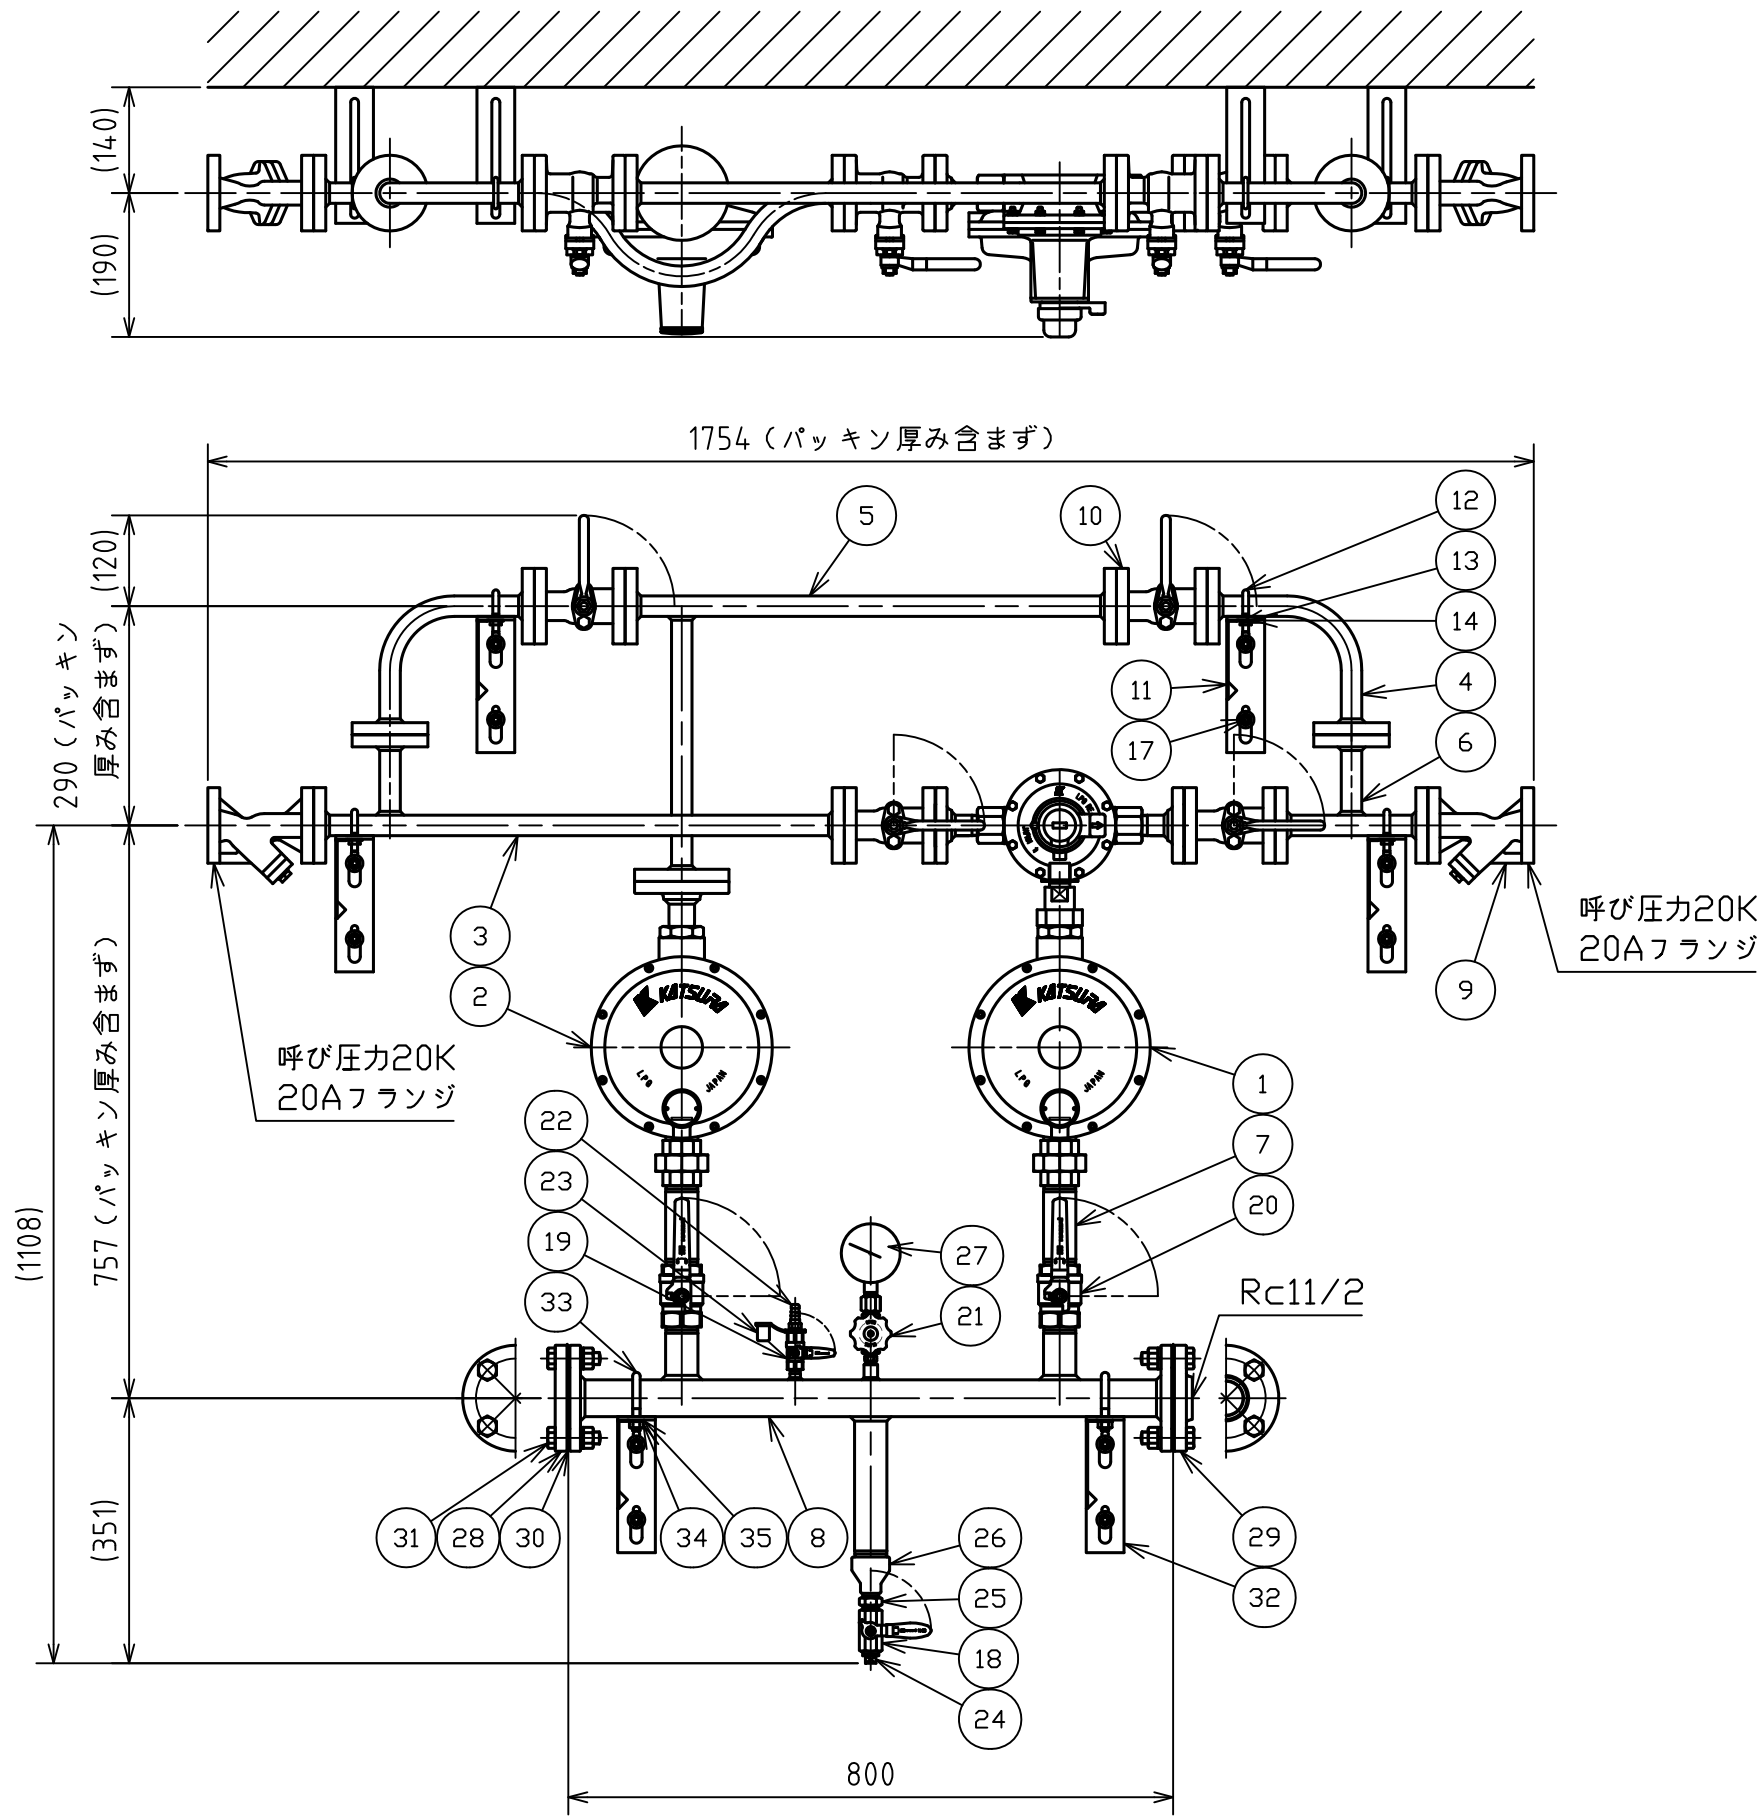

番号 (No.)	名称 (NAME OF PART)	材質 (MATERIAL)	数量 (QTY)	備考 (REMARKS)
1	KAL-50B	Ass'y	1	
2	KL-50A	Ass'y	1	
3	20A T型バイパス連結管	Ass'y	1	塗装
4	20A L型連結管	Ass'y	2	塗装
5	20A×25A T型連結管	Ass'y	1	塗装
6	20A T型連結管	Ass'y	1	塗装
7	32A長ニップル	SGP	2	塗装
8	40Aドレンポット	Ass'y	1	塗装
9	20A高圧ストレナ	Ass'y	2	MG20K-FI-20A
10	20A高圧バルブ	Ass'y	4	BM20K-FOLS-20A
11	サポート	SS400	4	塗装
12	3/4B Uボルト	SWRM3	4	Zni-C
13	M8六角ナット	SS400	8	Zni-C
14	M8平座金	SPCC	8	Zni-C
15	20K-20Aフランジパッキン	ノアズベスト	12	
16	HP-3/4BNW	Ass'y	48	ジオメット処理
17	C1060アンカーボルト	Ass'y	12	ダクロ処理
18	15Aボールバルブ	Ass'y	2	BBS-1/2
19	8Aボールバルブ	Ass'y	1	RBS-1/4
20	32Aボールバルブ	Ass'y	2	RBS-11/4
21	HP-1V	Ass'y	1	
22	8Aホース口	C3604BD	1	
23	ゴムキャップ	高弾性塩ビ	1	褐色
24	15Aプラグ	FCMB270	2	HDZ
25	1/2B六角付ニップル	C3604BD	1	
26	11/4B×1/2B径違いソケット	FCMB270	1	HDZ
27	圧力計 10kPa	Ass'y	1	
28	10K-40A閉止フランジ	SS400	1	塗装
29	10K-40Aねじ込みフランジ	FC200	1	塗装
30	10K-40Aフランジパッキン	ノアズベスト	2	
31	HP-1BNW	Ass'y	8	ジオメット処理
32	ドレンポット用サポート	SS400	2	塗装
33	11/2B Uボルト	SWRM3	2	Zni-C
34	M10六角ナット	SS400	4	Zni-C
35	M10バネ座金	SWRH	4	Zni-C

高圧配管仕様	
集合管	JIS G 3454 STPG370 3/4B×Sch80
フランジ	JIS B 2220
気密試験圧力	1.8MPa
耐圧試験圧力	2.6MPa
防食措置	塗装

殿					名称 (TITLE)	
出図 (ISSUED)	設計 (DESIGNED)	製図 (DRAWN)	照査 (CHECKED)	承認 (APPROVED)	バイパスユニット	
	丹羽	丹羽	長田	赤岡	KBU-50B	
尺度 (SCALE)	日付 (DATE)				図番 (DWG. No.)	
1:10	2007/3/29				03	
第三角法 (3RD ANGLE PROJECTION)	KATSURA CO., LTD.				151061801	