


納入品図面

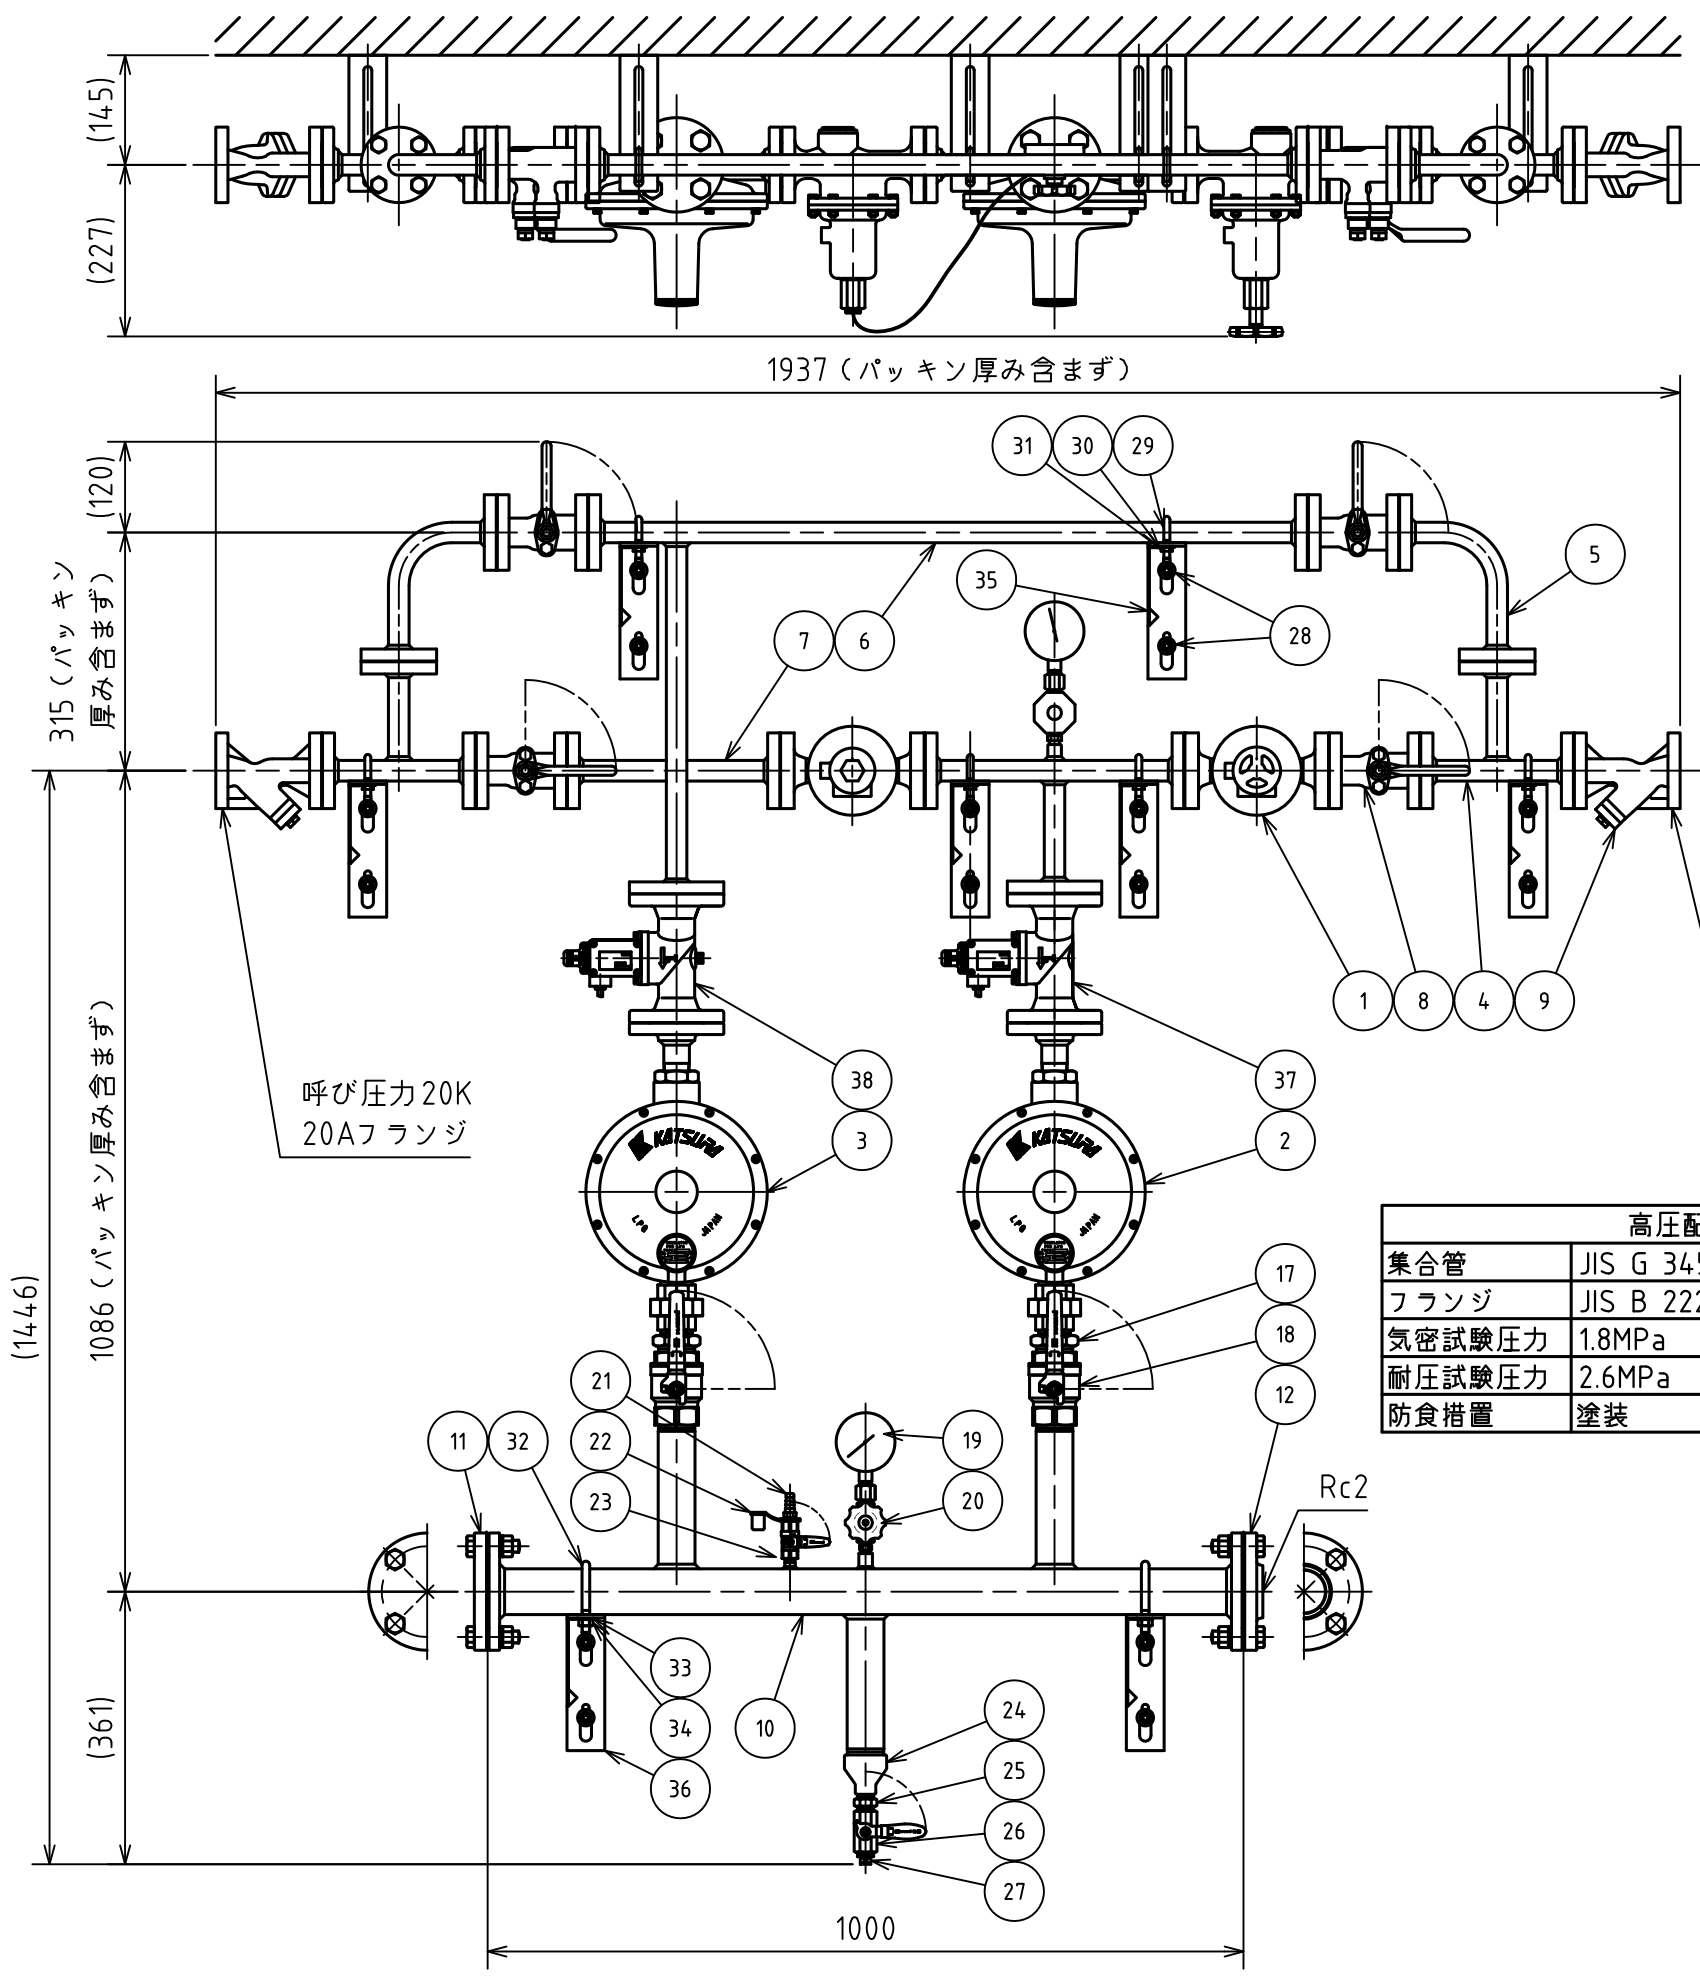

高圧配管 仕様	
集合管	JIS G 3454 STPG370 3/4B×Sch80
フランジ	JIS B 2220
気密試験圧力	1.8MPa
耐圧試験圧力	2.6MPa
防食措置	塗装

番号 (No.)	名称 (NAME OF PART)	材質 (MATERIAL)	数量 (QTY)	備考 (REMARKS)
1	KA-70T	Ass'y	1	
2	KLS-70A	Ass'y	1	
3	KL-70A	Ass'y	1	
4	20A T型連結管	Ass'y	2	塗装
5	20A L型連結管	Ass'y	2	塗装
6	20A バイパス連結管	Ass'y	1	塗装
7	20A I型連結管	Ass'y	1	塗装
8	20A高圧バルブ	Ass'y	4	BM20K-FOLS-20A
9	20A高圧ストレナ	Ass'y	2	MG20K-FI-20A
10	50Aドレンポット	Ass'y	1	塗装
11	10K-50A閉止フランジ	SS400	1	塗装
12	10K-50Aねじ込みフランジ	SS400	1	塗装
13	HP-3/4BNW	Ass'y	52	ジオメット処理
14	HP-1BNW	Ass'y	8	ジオメット処理
15	20K-20Aフランジパッキン	ノアズベスト	13	
16	10K-50Aフランジパッキン	ノアズベスト	2	
17	11/2B×11/4B径違いニップル	FCMB270	2	HDZ
18	40Aボールバルブ	Ass'y	2	RBS-11/2
19	10kPaゲージ	Ass'y	1	
20	HP-1V	Ass'y	1	
21	8Aホース口	C3604BD	1	
22	ゴムキャップ	高弾性塩ビ	1	
23	8Aボールバルブ	Ass'y	1	RBS-1/4
24	11/4B×1/2B径違いソケット	FCMB270	1	HDZ
25	1/2B六角付ニップル	C3604BD	1	
26	15Aボールバルブ	Ass'y	1	BBS-1/2
27	15Aプラグ	FCMB270	1	HDZ
28	C1060アンカーボルト	Ass'y	16	ダクロ処理
29	3/4B Uボルト	SWRM3	6	Zni-C
30	M8平座金	SS400	12	Zni-C
31	M8六角ナット	SS400	12	Zni-C
32	2B Uボルト	SWRM3	2	Zni-C
33	M10平座金	SS400	4	Zni-C
34	M10六角ナット	SS400	4	Zni-C
35	サポート	SS400	6	塗装
36	ドレンポット用サポート	SS400	2	塗装
37	MV-25F	Ass'y	1	
38	HV-25F	Ass'y	1	

注) 1. 番号37: MV-25Fおよび番号38: HV-25Fは、各々感震器とリリースに接続してご使用ください。

殿					
出図 (ISSUED)	設計 (DESIGNED)	製図 (DRAWN)	照査 (CHECKED)	承認 (APPROVED)	名称 (TITLE)
	丹羽	丹羽	長田	川手	バイパスユニット
尺度 (SCALE)	日付 (DATE)				
1:10	2009/12/8				
第三角法 (3RD ANGLE) PROJECTION	KATSURA CO.,LTD.				図番 (DWG. No.)
					00
					151062401