


納入品図面

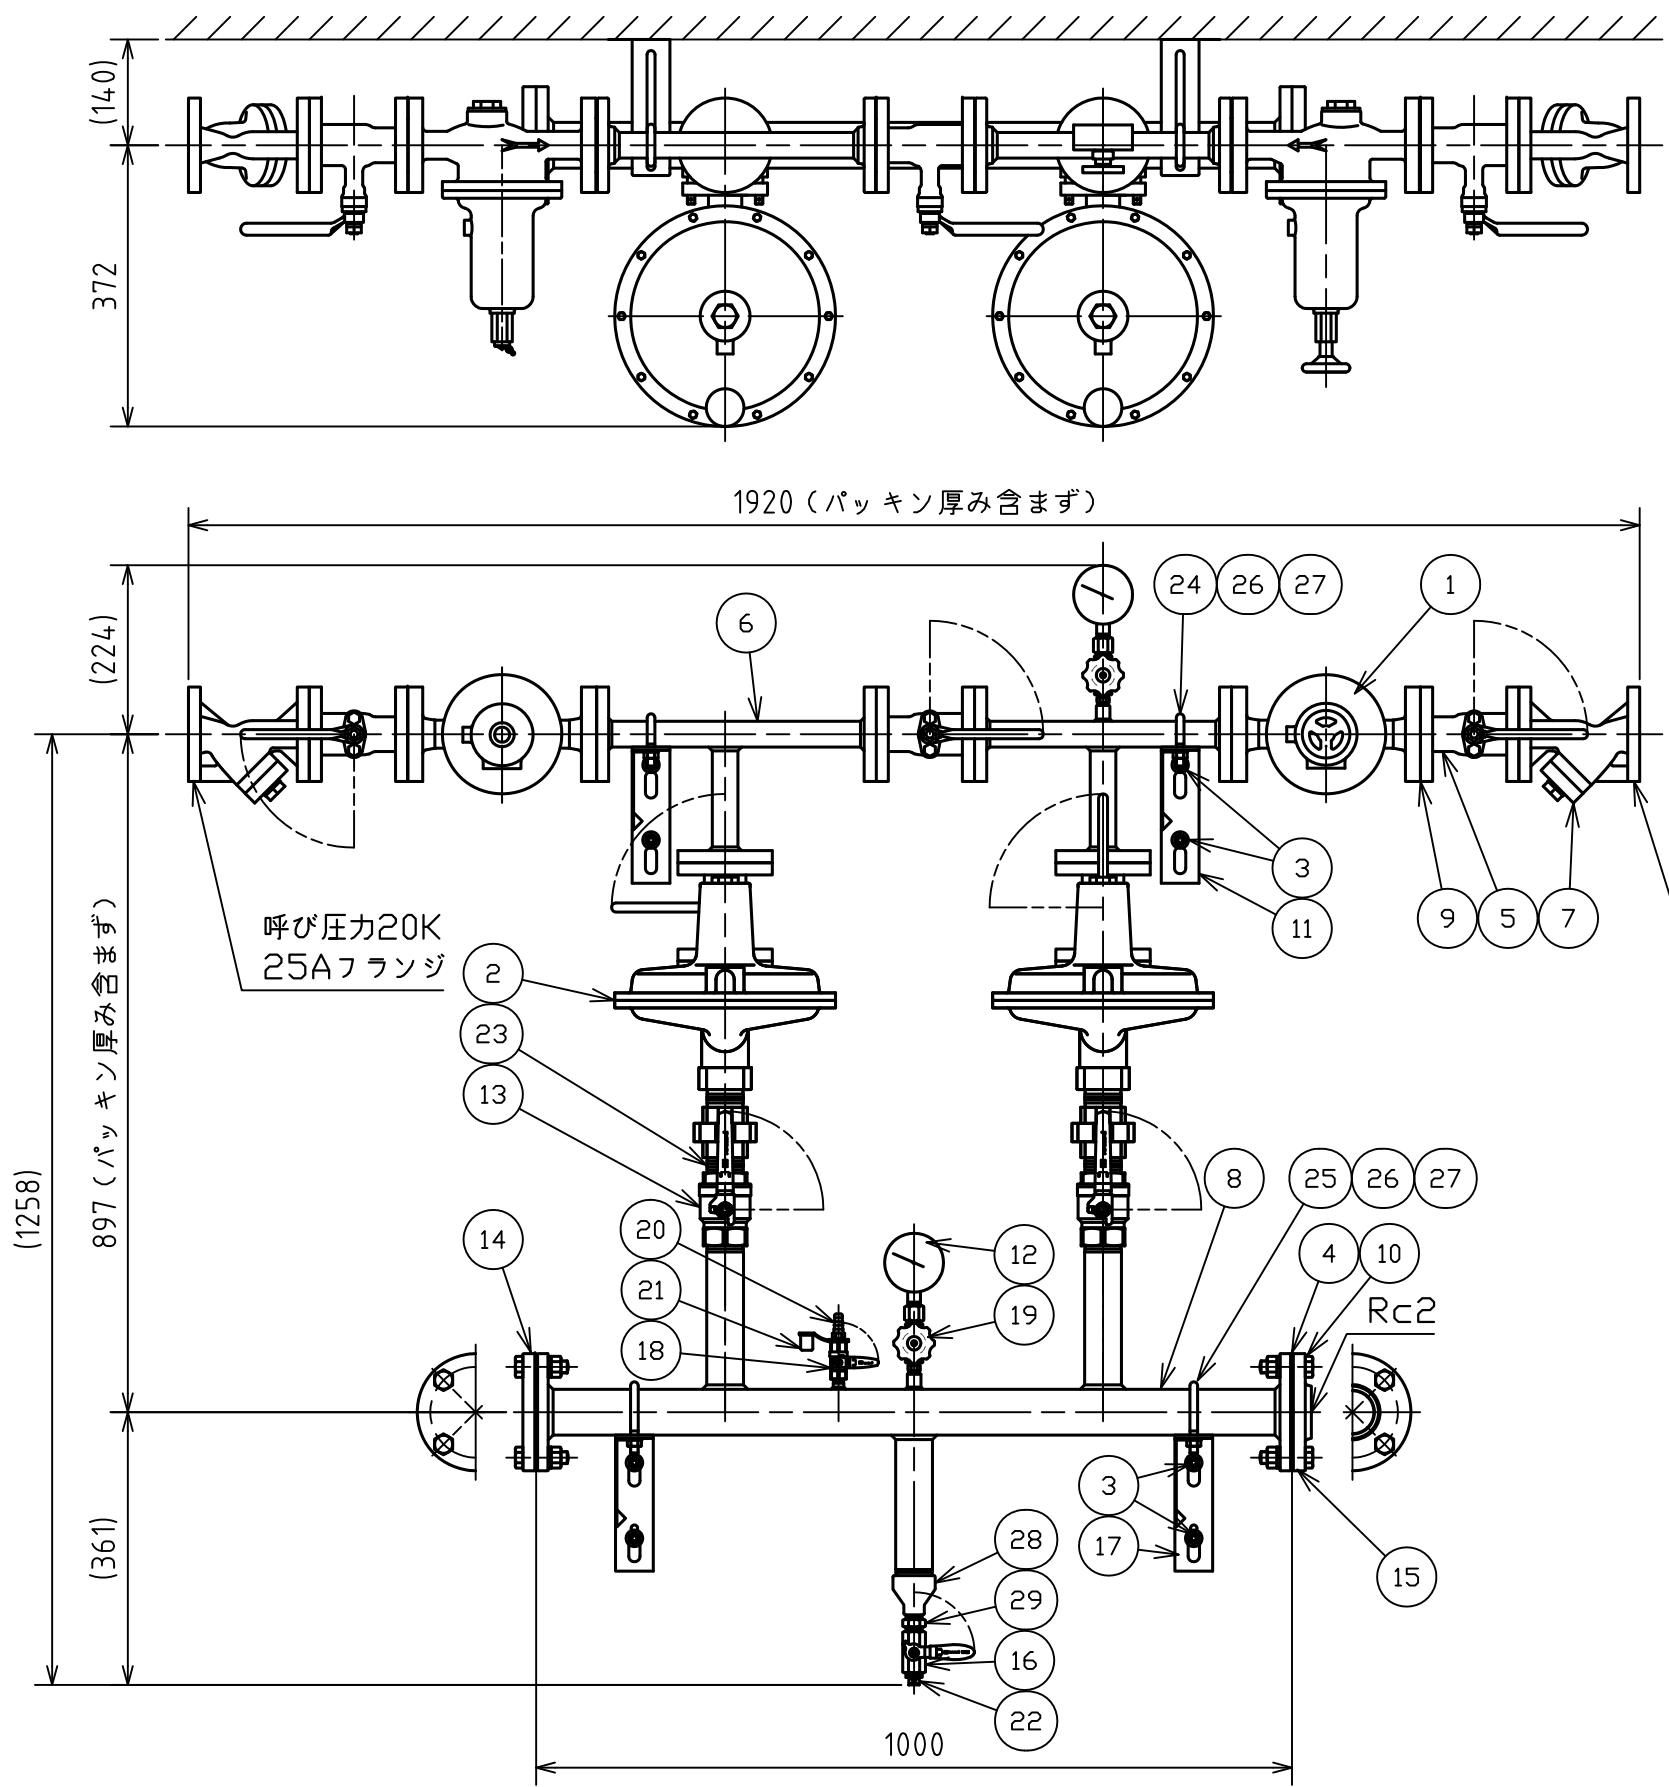

番号 (No.)	名称 (NAME OF PART)	材質 (MATERIAL)	数量 (QTY)	備考 (REMARKS)
1	KA-100T	Ass'y	1	
2	KLS-100	Ass'y	2	
3	C1060アンカーボルト	Ass'y	8	ダクロ処理
4	10K-50Aフランジパッキン	ノアスベスト	2	
5	25A高圧バルブ	Ass'y	5	BM20K-FOLS-25A
6	25A中圧連結管	Ass'y	1	塗装
7	25A高圧ストレナ	Ass'y	2	MG20K-FI-25A
8	50Aドレンポット	Ass'y	1	塗装
9	20K-25Aフランジパッキン	ノアスベスト	7	
10	HP-1BNW	Ass'y	36	ジオメット処理
11	サポート	SS400	2	塗装
12	10kPaゲージ	Ass'y	1	
13	40Aボールバルブ	Ass'y	2	RBS-11/2
14	10K-50A閉止フランジ	SS400	1	塗装
15	10K-50Aねじ込みフランジ	SS400	1	塗装
16	15Aボールバルブ	Ass'y	1	BBS-1/2
17	ドレンポット用サポート	SS400	2	塗装
18	8Aボールバルブ	Ass'y	1	RBS-1/4
19	HP-1V	Ass'y	1	
20	8Aホース口	C3604BD	1	
21	ゴムキャップ	高弾性塩ビ	1	
22	15Aプラグ	FCMB270	1	HDZ
23	11/2Bニップル	SGP	2	Ep-Fe/Zn5/CM2
24	1B Uボルト	SWRM3	2	Zni-C
25	2B Uボルト	SWRM3	2	Zni-C
26	M10平座金	SPCC	8	Zni-C
27	M10六角ナット	SS400	8	Zni-C
28	11/4B×1/2B径違いソケット	FCMB270	1	HDZ
29	1/2B六角付ニップル	C3604BD	1	

殿					名称 (TITLE)	
出図 (ISSUED)					バイパスユニット	
設計 (DESIGNED)	製図 (DRAWN)	照査 (CHECKED)	承認 (APPROVED)	KWU-100		
川手	杉山	神宮司	神宮司	図番 (DWG. No.) 03		
尺度 (SCALE)	日付 (DATE)			1999/1/6		
1:10	KATSURA CO., LTD.			151160901		
第三角法 (3RD ANGLE PROJECTION)						