


納入品図面

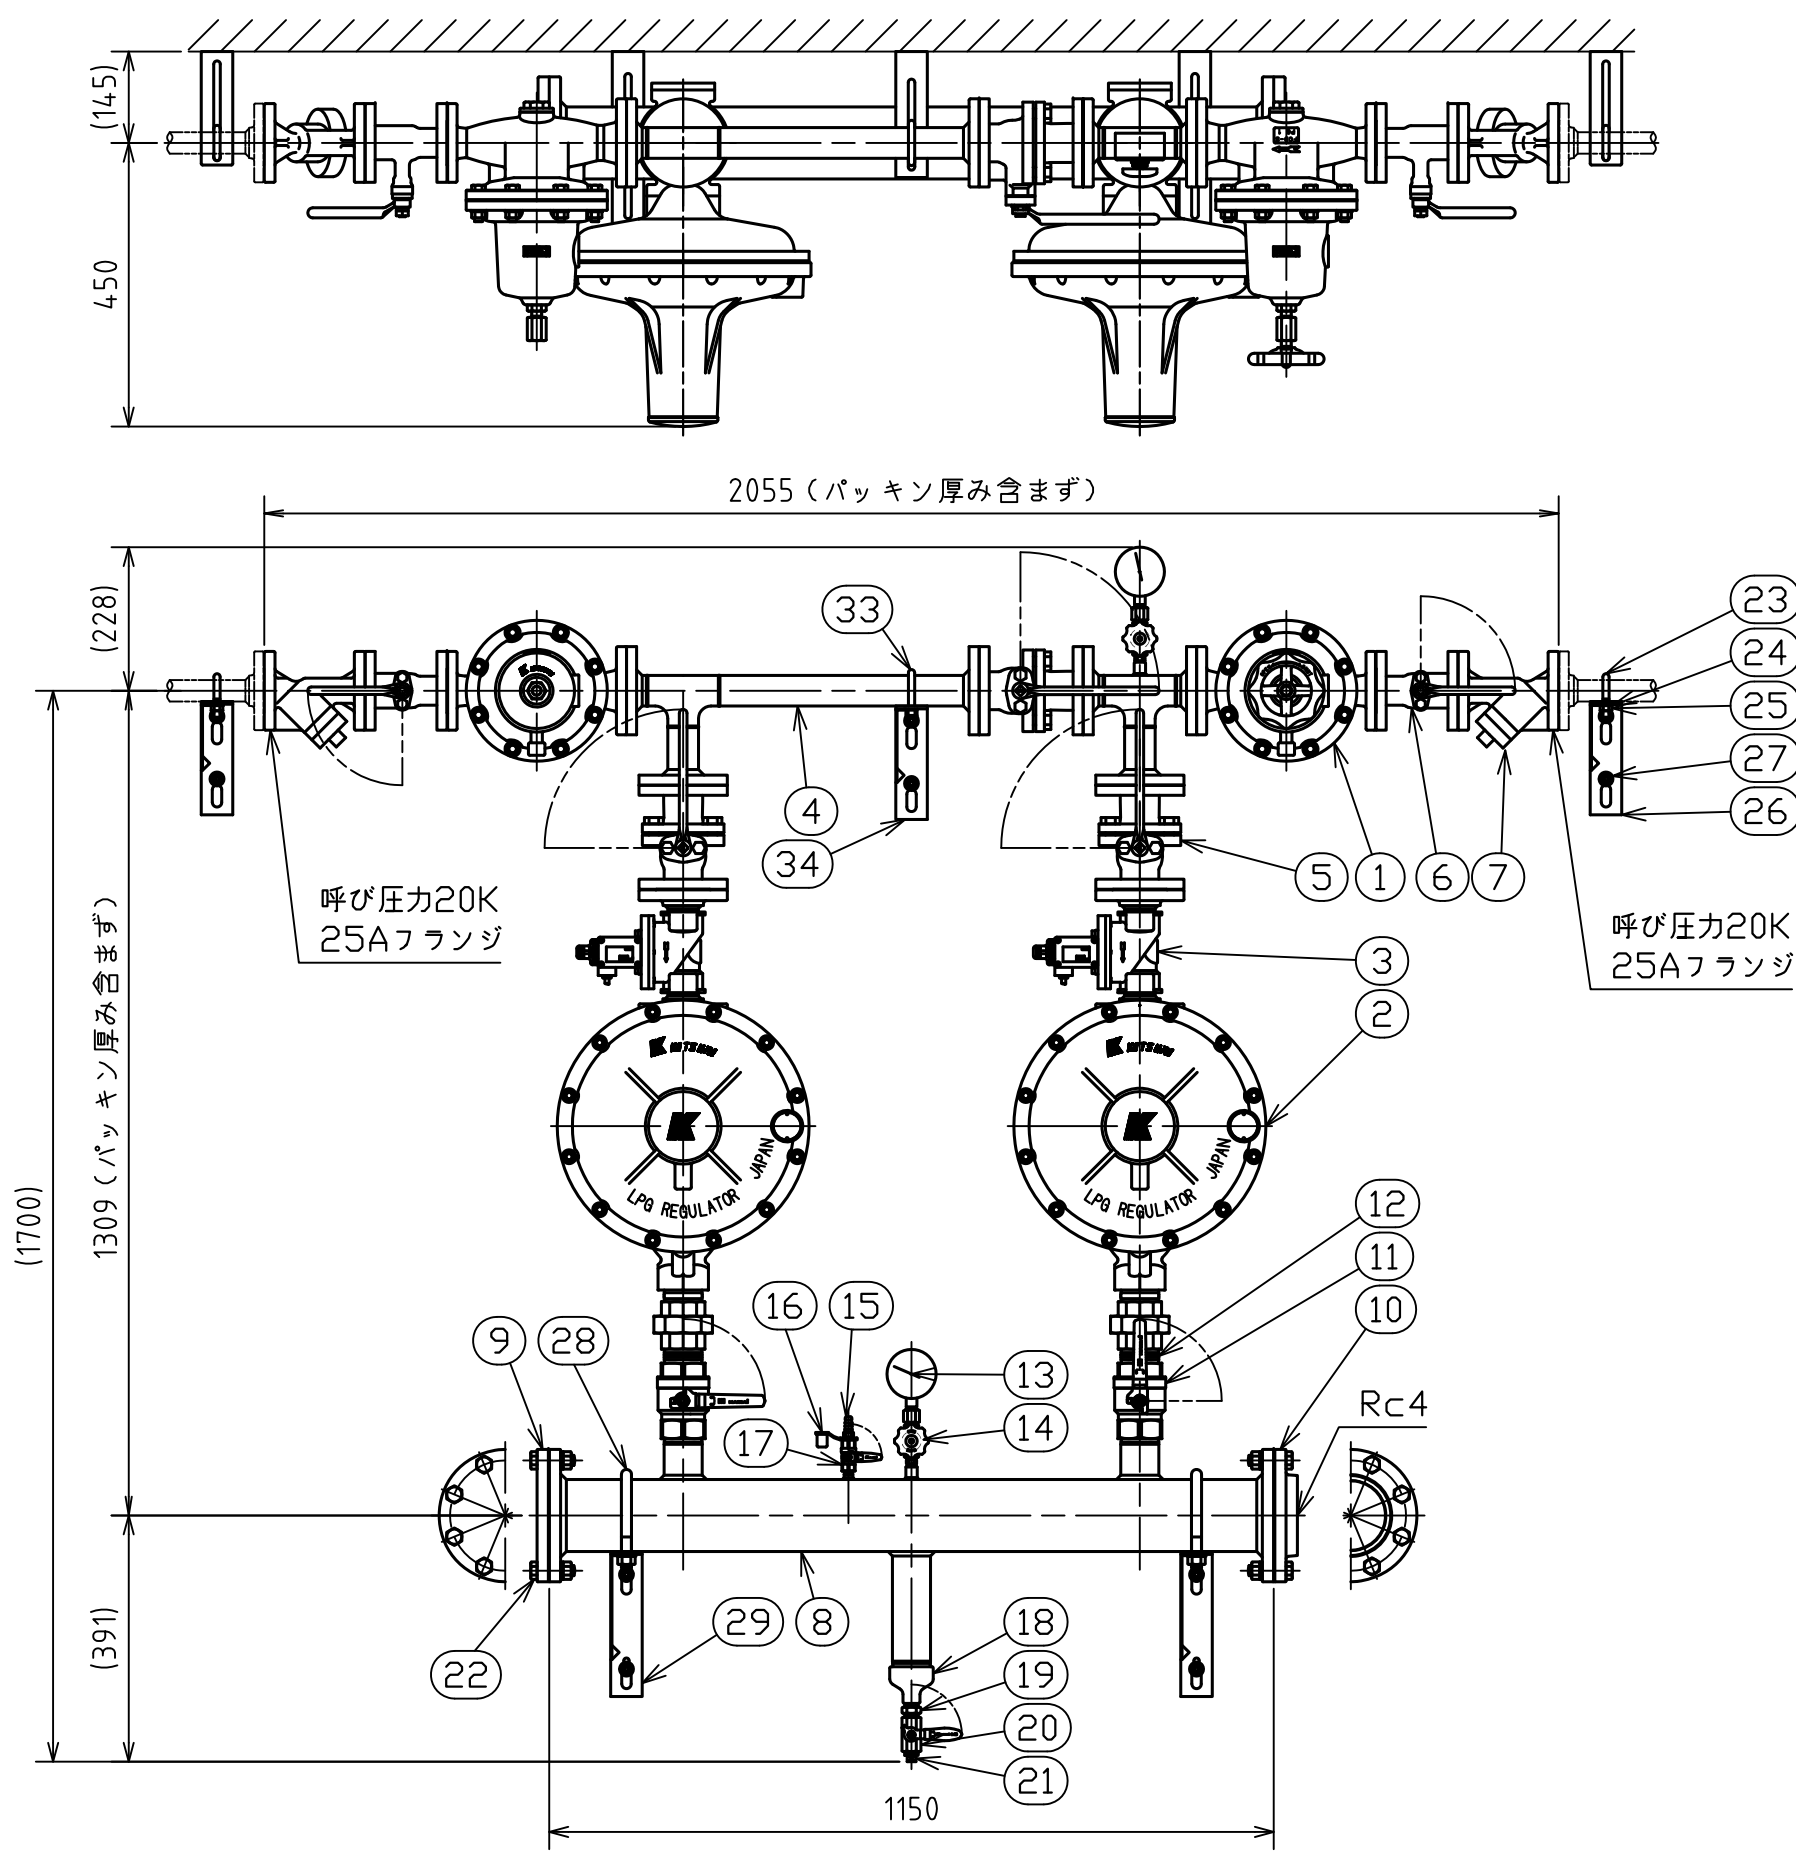

番号 (No.)	名称 (NAME OF PART)	材質 (MATERIAL)	数量 (QTY)	備考 (REMARKS)
1	KA-200FT	Ass'y	1	
2	KLS-200	Ass'y	2	
3	MV-40F	Ass'y	2	
4	40A 中圧T型連結管	Ass'y	1	塗装
5	40Aバルブ	Ass'y	3	BM10K-FOL-40A
6	25A高圧バルブ	Ass'y	2	BM20K-FOLS-25A
7	25A高圧ストレナ	Ass'y	2	MG20K-FI-25A
8	100Aドレンポット	Ass'y	1	塗装
9	10K-100A閉止フランジ	SS400	1	塗装
10	10K-100Aねじ込みフランジ	SS400	1	塗装
11	50Aボールバルブ	Ass'y	2	RBS-2
12	2Bバレルニップル	SGP	2	Ep-Fe/Zn5/CM2
13	10kPaゲージ	Ass'y	1	
14	HP-1V	Ass'y	1	
15	8Aホース口	C3604BD	1	
16	ゴムキャップ	高弾性塩ビ	1	
17	8Aボールバルブ	Ass'y	1	BBS-1/4
18	2B×1/2B径違いソケット	FCMB270	1	HDZ
19	1/2Bバレルニップル	SGP	1	Ep-Fe/Zn5/CM2
20	15Aボールバルブ	Ass'y	1	BBS-1/2
21	1/2Bプラグ	FCMB270	1	HDZ
22	HP-1BNW	Ass'y	52	ジオメット処理
23	1B Uボルト	SWRM3	2	Zni-C
24	M10平座金	SPCC	6	Zni-C
25	M10六角ナット	SS400	6	Zni-C
26	1B用サポート	SS400	2	塗装
27	C1060アンカーボルト	Ass'y	10	ダクロ処理
28	4B Uボルト	SWRM3	2	Zni-C
29	3B・4B用サポート	SS400	2	塗装
30	1Bフランジパッキン	ノ77スベスト	6	
31	11/2Bフランジパッキン	ノ77スベスト	3	
32	4Bフランジパッキン	ノ77スベスト	2	
33	11/2B Uボルト	SWRM3	1	Zni-C
34	11/2B用サポート	SS400	1	塗装
35	M16六角ナット	SS400	4	ジオメット処理
36	M16平座金	SS400	4	ダクロ処理

注) 1. 番号3: MV-25Fは感震器とリリースを接続してご使用ください。

殿					
出図 (ISSUED)	設計 (DESIGNED)	製図 (DRAWN)	照査 (CHECKED)	承認 (APPROVED)	名称 (TITLE)
	丹羽	丹羽	長田	川手	バイパスユニット
尺度 (SCALE)	日付 (DATE)				
1:12	2009/12/14				
第三角法 (3RD ANGLE PROJECTION)	KATSURA CO.,LTD.				図番 (DWG. No.)
	151161201				00